


BYT S.12


3+KK / 1.NP

01	chodba	8,41 m ²
02	obývací pokoj + kk	40,43 m ²
03	ložnice	12,62 m ²
04	ložnice	12,46 m ²
05	wc	2,15 m ²
06	koupelna	5,21 m ²
Podlahová plocha bytu		81,30 m²
Prodejní plocha bytu*		87,00 m²
07	lodžie	5,22 m ²
08	zahrada do parku	38,12 m ²
09	zahrada do ulice	14,14 m ²

1.NP

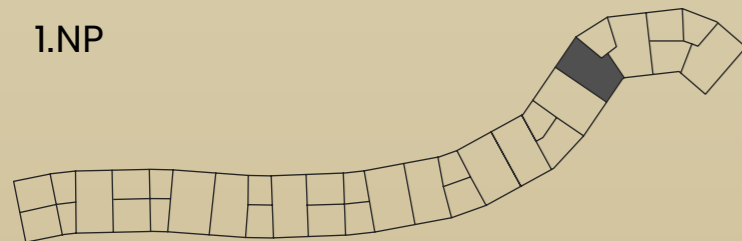


SITUACE

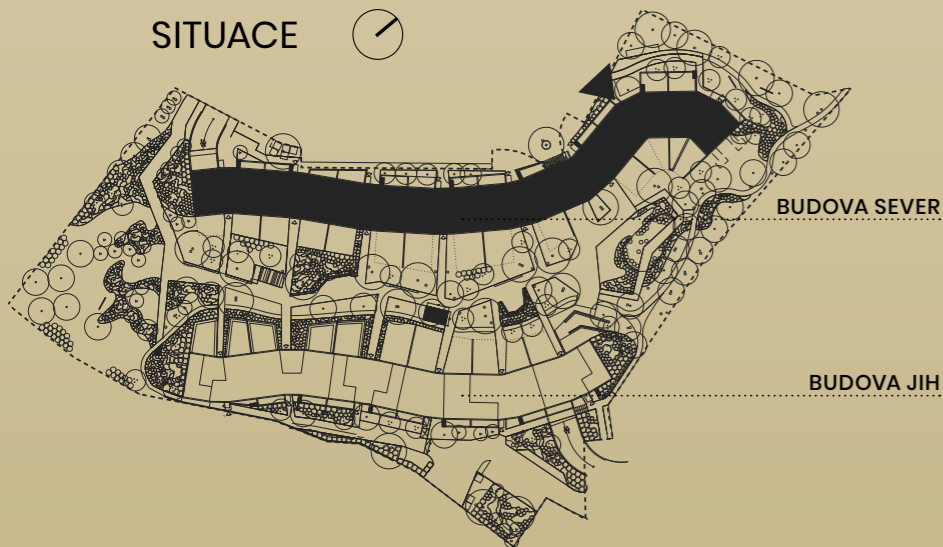


WWW.TOPESTATES.CZ

WWW.BARRANDEZ-VOUS.CZ

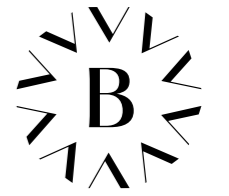

BARRANDEZ-VOUS

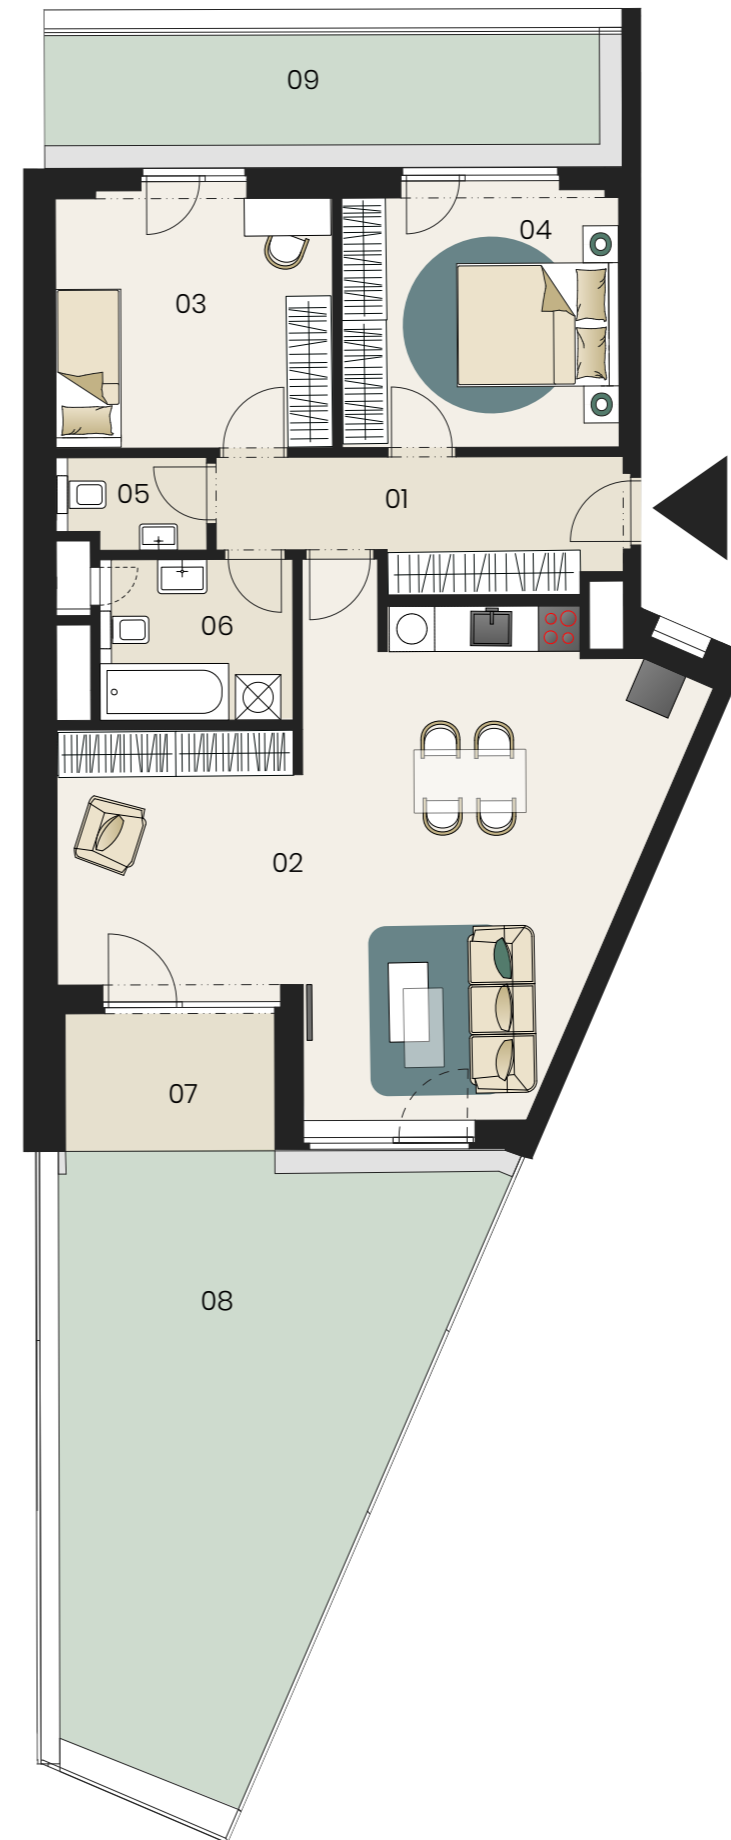

1 cm = 100 cm | tisk na A3

Upozornění: Schéma půdorysu představuje dispoziční řešení bytu. Zobrazené vybavení nábytkem, vestavěné skříně, kuchyňská linka včetně spotřebičů a pračky nejsou součástí dodávky bytu. Toto vybavení je zobrazeno pouze pro názornost. Prodejní plocha bytu je vypočtena dle nařízení vlády č. 366/2013 Sb. Veškeré informace jakkoliv publikované v tomto dokumentu jsou nezávazné marketingové informace obecné povahy, které nelze vykládat jako nabídku na uzavření smlouvy ani se jich nelze dovolávat.