


BYT S.10


4+KK / 1.NP

01	chodba	9,13 m ²
02	obývací pokoj + kk	27,72 m ²
03	pokoj 1	11,49 m ²
04	pokoj 2	12,62 m ²
05	pokoj 3	13,56 m ²
06	WC	1,60 m ²
07	koupelna	5,97 m ²
Podlahová plocha bytu		81,10 m²
Prodejní plocha bytu*		87,21 m²
08	lodžie	5,29 m ²
09	zahrada do parku	64,97 m ²
10	zahrada do ulice	15,77 m ²

1.NP

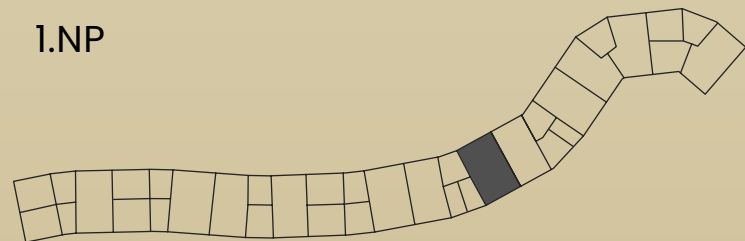


SITUACE

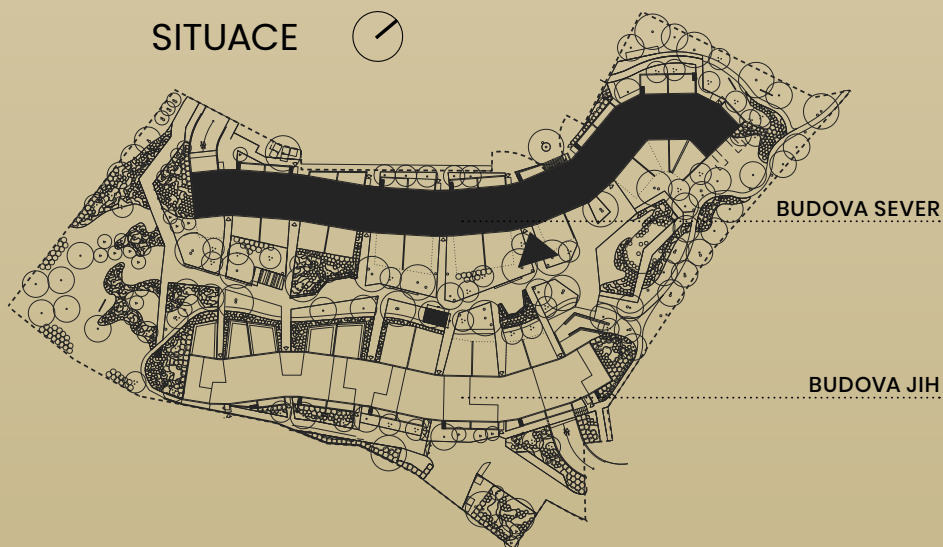


WWW.TOPESTATES.CZ

WWW.BARRANDEZ-VOUS.CZ

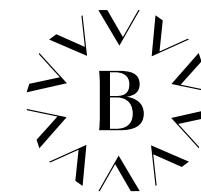

BARRANDEZ-VOUS

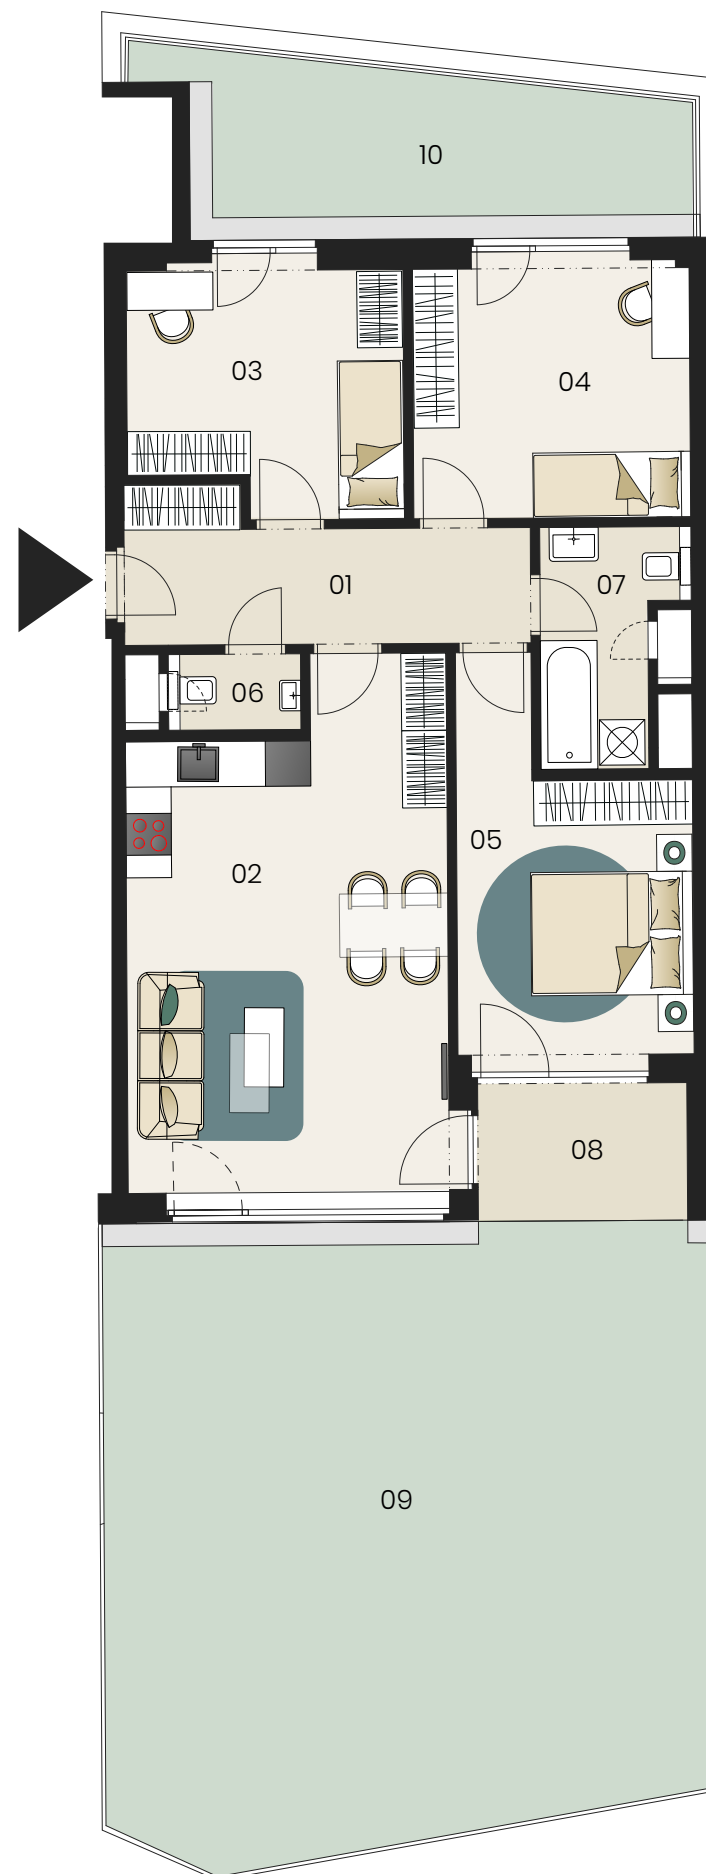

1 cm = 100 cm | tisk na A3

Upozornění: Schéma půdorysu představuje dispoziční řešení bytu. Zobrazené vybavení nábytkem, vestavěné skříně, kuchyňská linka včetně spotřebičů a pračky nejsou součástí dodávky bytu. Toto vybavení je zobrazeno pouze pro názornost. Prodejní plocha bytu je vypočtena dle nařízení vlády č. 366/2013 Sb. Veškeré informace jakkoliv publikované v tomto dokumentu jsou nezávazné marketingové informace obecné povahy, které nelze vykládat jako nabídku na uzavření smlouvy ani se jich nelze dovolávat.