


# BYT J.48



3+KK / 4.NP

01	chodba	10,54 m <sup>2</sup>
02	obývací pokoj + kk	49,35 m <sup>2</sup>
03	pokoj	17,58 m <sup>2</sup>
04	ložnice	12,11 m <sup>2</sup>
05	koupelna	5,08 m <sup>2</sup>
06	koupelna	4,13 m <sup>2</sup>
07	šatna	4,48 m <sup>2</sup>
<b>Podlahová plocha bytu</b>		<b>103,08 m<sup>2</sup></b>
<b>Prodejní plocha bytu*</b>		<b>110,29 m<sup>2</sup></b>
08	lodžie	5,66 m <sup>2</sup>
09	terasa	13,02 m <sup>2</sup>
10	střešní terasa	57,80 m <sup>2</sup>


4.NP

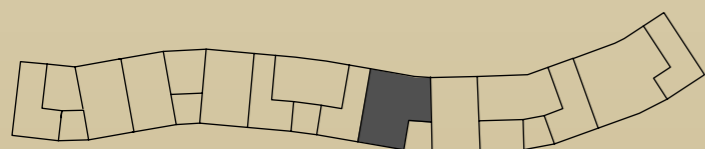

SITUACE

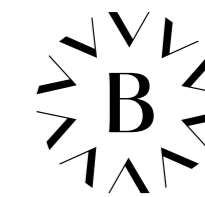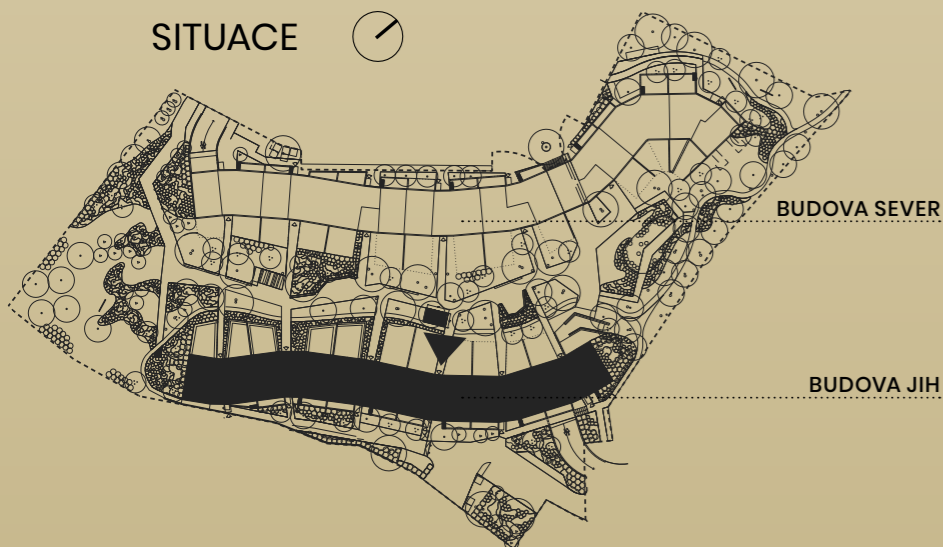

BARRANDEZ-VOUS

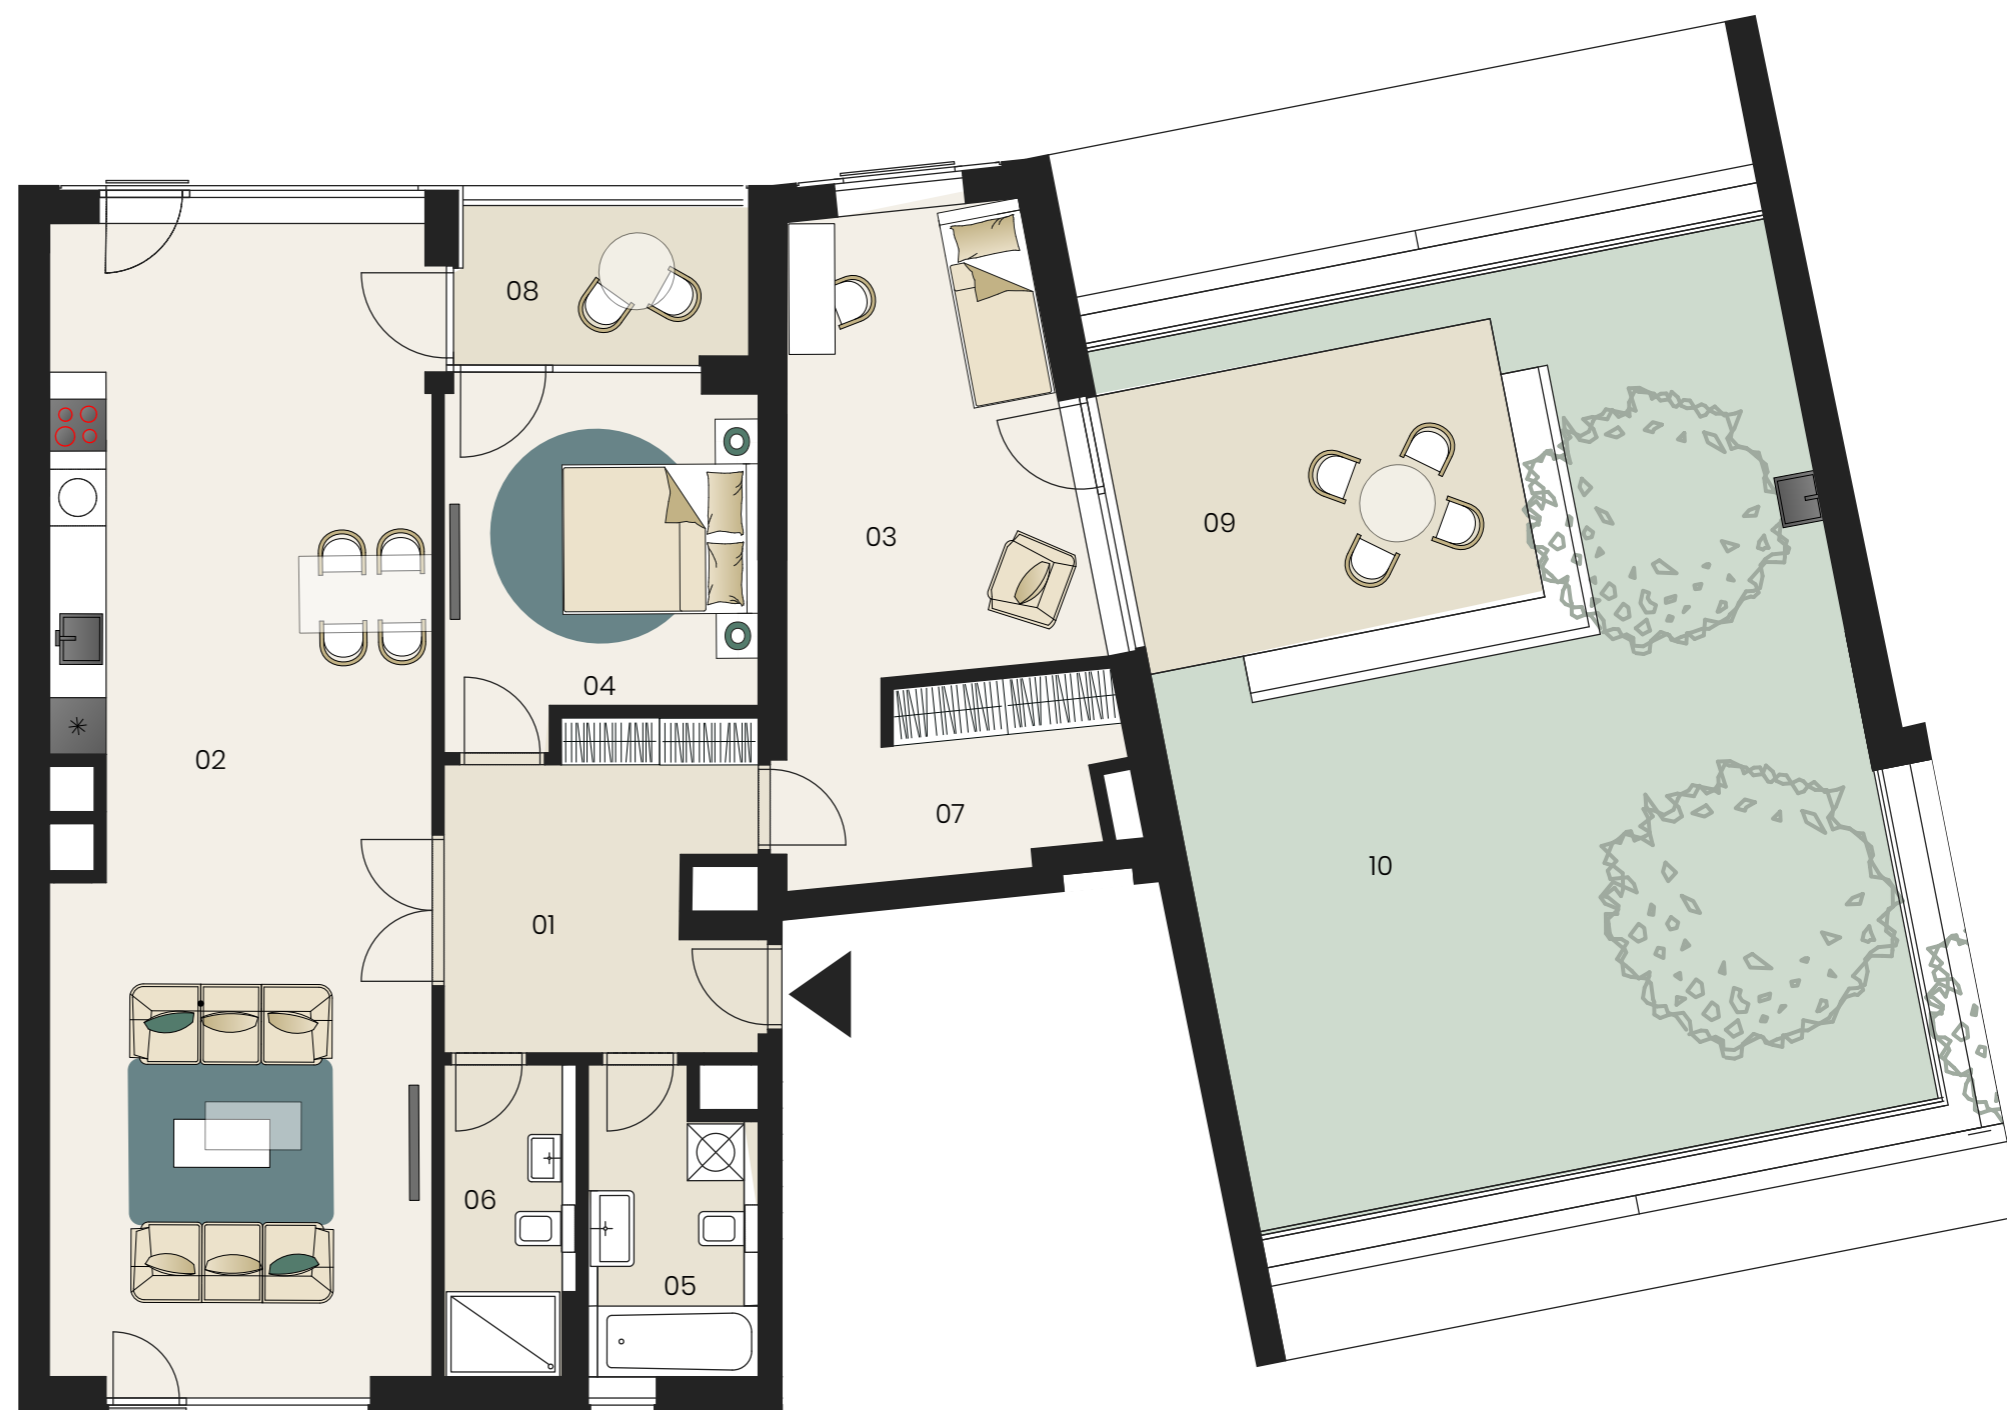

1 cm = 80 cm | tisk na A3



WWW.TOPESTATES.CZ

WWW.BARRANDEZ-VOUS.CZ

Upozornění: Schéma půdorysu představuje dispoziční řešení bytu. Zobrazené vybavení nábytkem, vestavěné skříně, kuchyňská linka včetně spotřebičů a pračky nejsou součástí dodávky bytu. Toto vybavení je zobrazeno pouze pro názornost. Prodejní plocha bytu je vypočtena dle nařízení vlády č. 366/2013 Sb. Veškeré informace jakkoliv publikované v tomto dokumentu jsou nezávazné marketingové informace obecné povahy, které nelze vykládat jako nabídku na uzavření smlouvy ani se jich nelze dovolávat.