


BYT J.07


3+KK / 1.NP

01	chodba	5,07 m ²
02	obývací pokoj	16,36 m ²
03	kuchyň	11,67 m ²
04	pokoj	18,03 m ²
05	ložnice	18,07 m ²
06	koupelna	5,20 m ²
07	šatna	3,04 m ²
08	koupelna	2,59 m ²
Podlahová plocha bytu		79,75 m²
Prodejní plocha bytu*		85,71 m²
09	lodžie	7,22 m ²
10	zahrada do parku	20,73 m ²
11	zahrada do ulice	14,20 m ²

1.NP

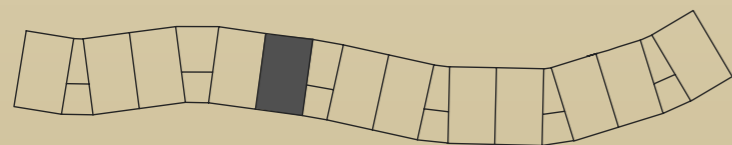


SITUACE

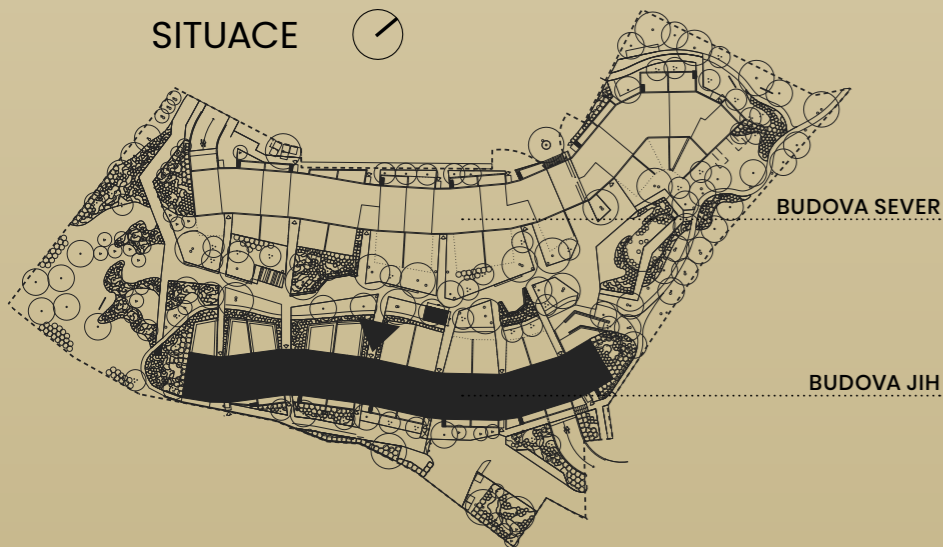


TOP**ESTATES**


WWW.BARRANDEZ-VOUS.CZ

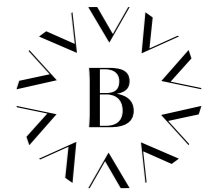

BARRANDEZ-VOUS

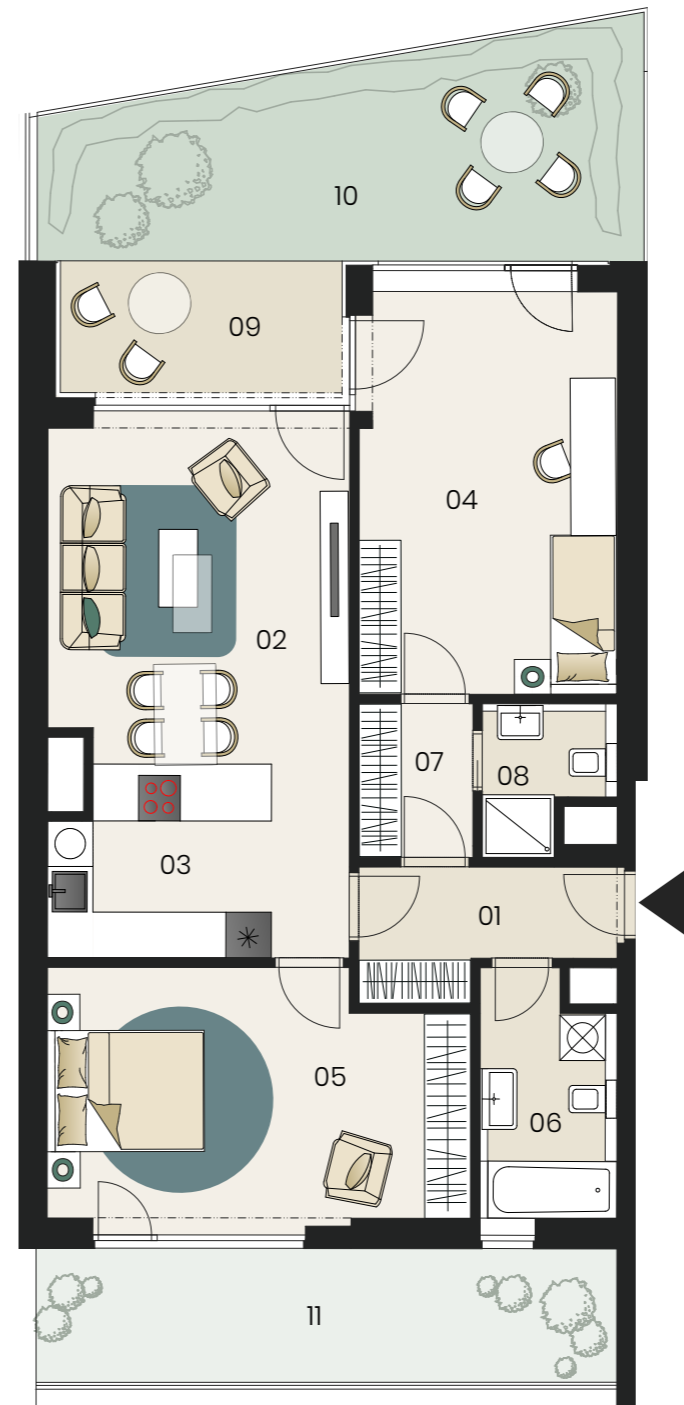

1 cm = 100 cm | tisk na A3

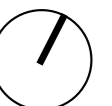

Upozornění: Schéma půdorysu představuje dispoziční řešení bytu. Zobrazené vybavení nábytkem, vestavěné skříně, kuchyňská linka včetně spotřebičů a pračky nejsou součástí dodávky bytu. Toto vybavení je zobrazeno pouze pro názornost. Prodejní plocha bytu je vypočtena dle nařízení vlády č. 366/2013 Sb. Veškeré informace jakkoliv publikované v tomto dokumentu jsou nezávazné marketingové informace obecné povahy, které nelze vykládat jako nabídku na uzavření smlouvy ani se jich nelze dovolávat.