

BYT J.24


3+KK / 2.NP

01	chodba	6,52 m ²
02	obývací pokoj + kk	20,07 m ²
03	koupelna	4,33 m ²
04	ložnice	13,17 m ²
05	pokoj	9,54 m ²
06	wc	1,50 m ²
Podlahová plocha bytu		55,14 m²
Prodejní plocha bytu*		59,36 m²
07	lodžie	6,97 m ²

2.NP




SITUACE

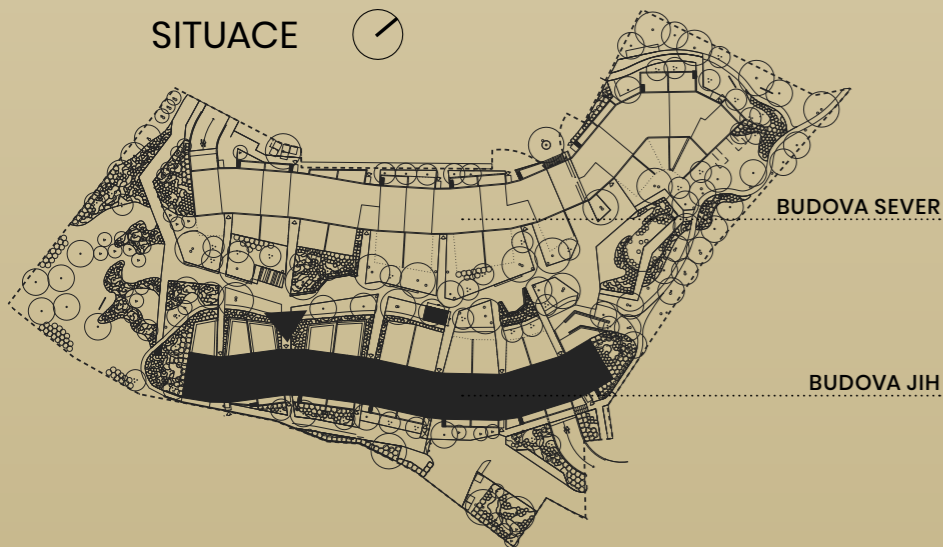


WWW.TOPESTATES.CZ

WWW.BARRANDEZ-VOUS.CZ

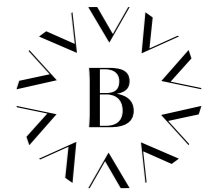

BARRANDEZ-VOUS

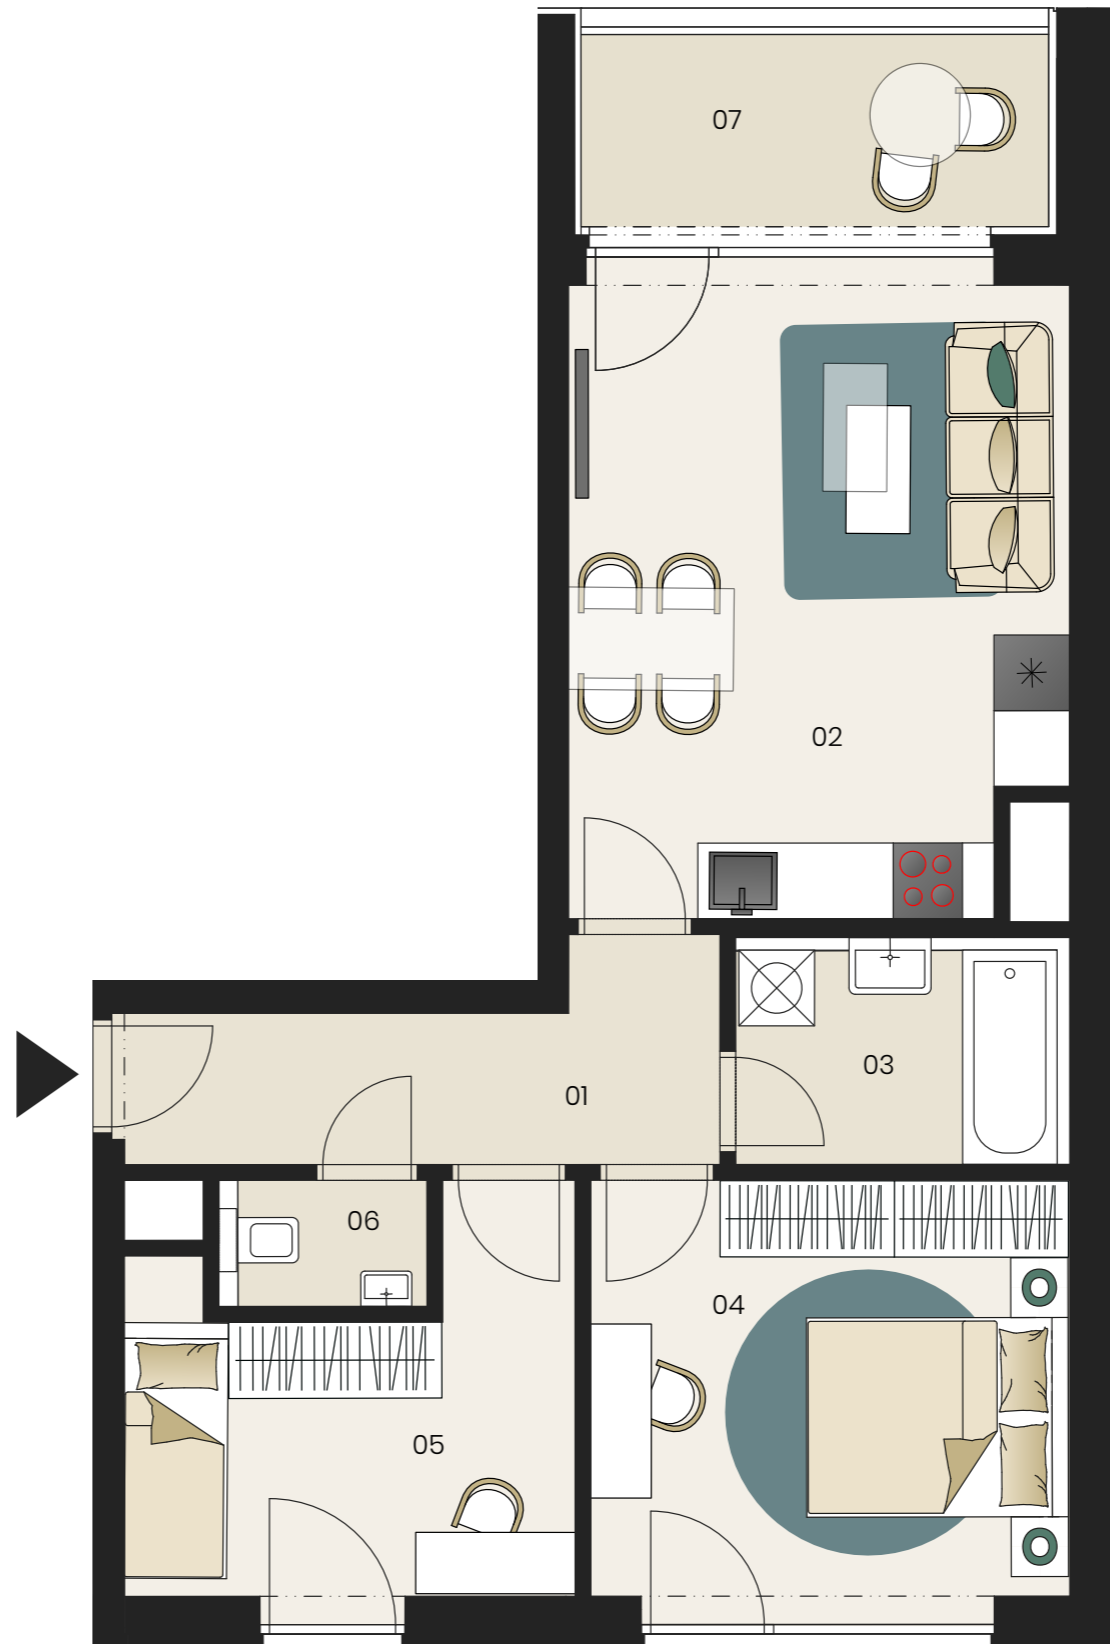

1 cm = 60 cm | tisk na A3



Upozornění: Schéma půdorysu představuje dispoziční řešení bytu. Zobrazené vybavení nábytkem, vestavěné skříně, kuchyňská linka včetně spotřebičů a pračky nejsou součástí dodávky bytu. Toto vybavení je zobrazeno pouze pro názornost. Prodejní plocha bytu je vypočtena dle nařízení vlády č. 366/2013 Sb. Veškeré informace jakkoliv publikované v tomto dokumentu jsou nezávazné marketingové informace obecné povahy, které nelze vykládat jako nabídku na uzavření smlouvy ani se jich nelze dovolávat.