


BYT S.13


4+KK / 1.NP

01	chodba	10,21 m ²
02	obývací pokoj + kk	22,00 m ²
03	pokoj 1	11,52 m ²
04	pokoj 2	12,62 m ²
05	pokoj 3	14,65 m ²
06	WC	1,28 m ²
07	koupelna	4,77 m ²
08	komora	2,55 m ²
Podlahová plocha bytu		79,60 m²
Prodejní plocha bytu*		85,98 m²
09	lodžie	5,23 m ²
10	zahrada do parku	34,01 m ²
11	zahrada do ulice	38,68 m ²

1.NP

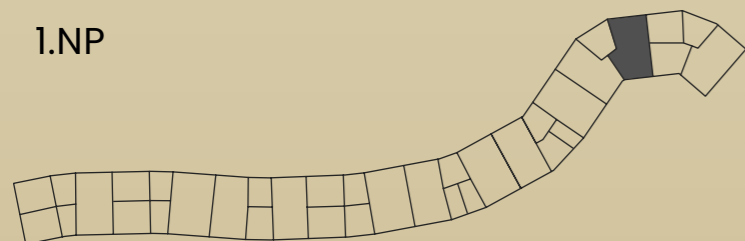


SITUACE

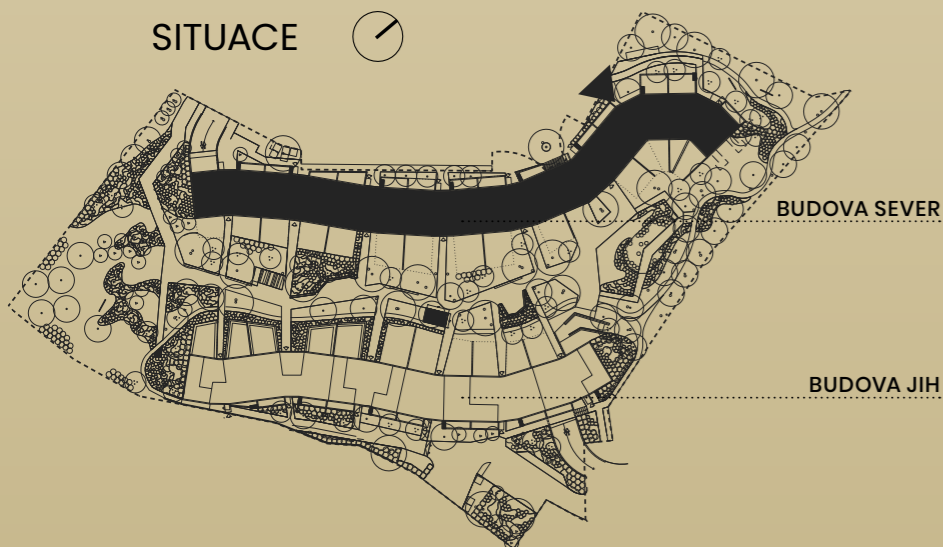


WWW.TOPESTATES.CZ

WWW.BARRANDEZ-VOUS.CZ

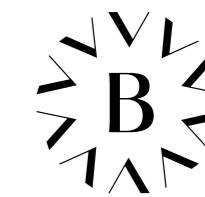

BARRANDEZ-VOUS

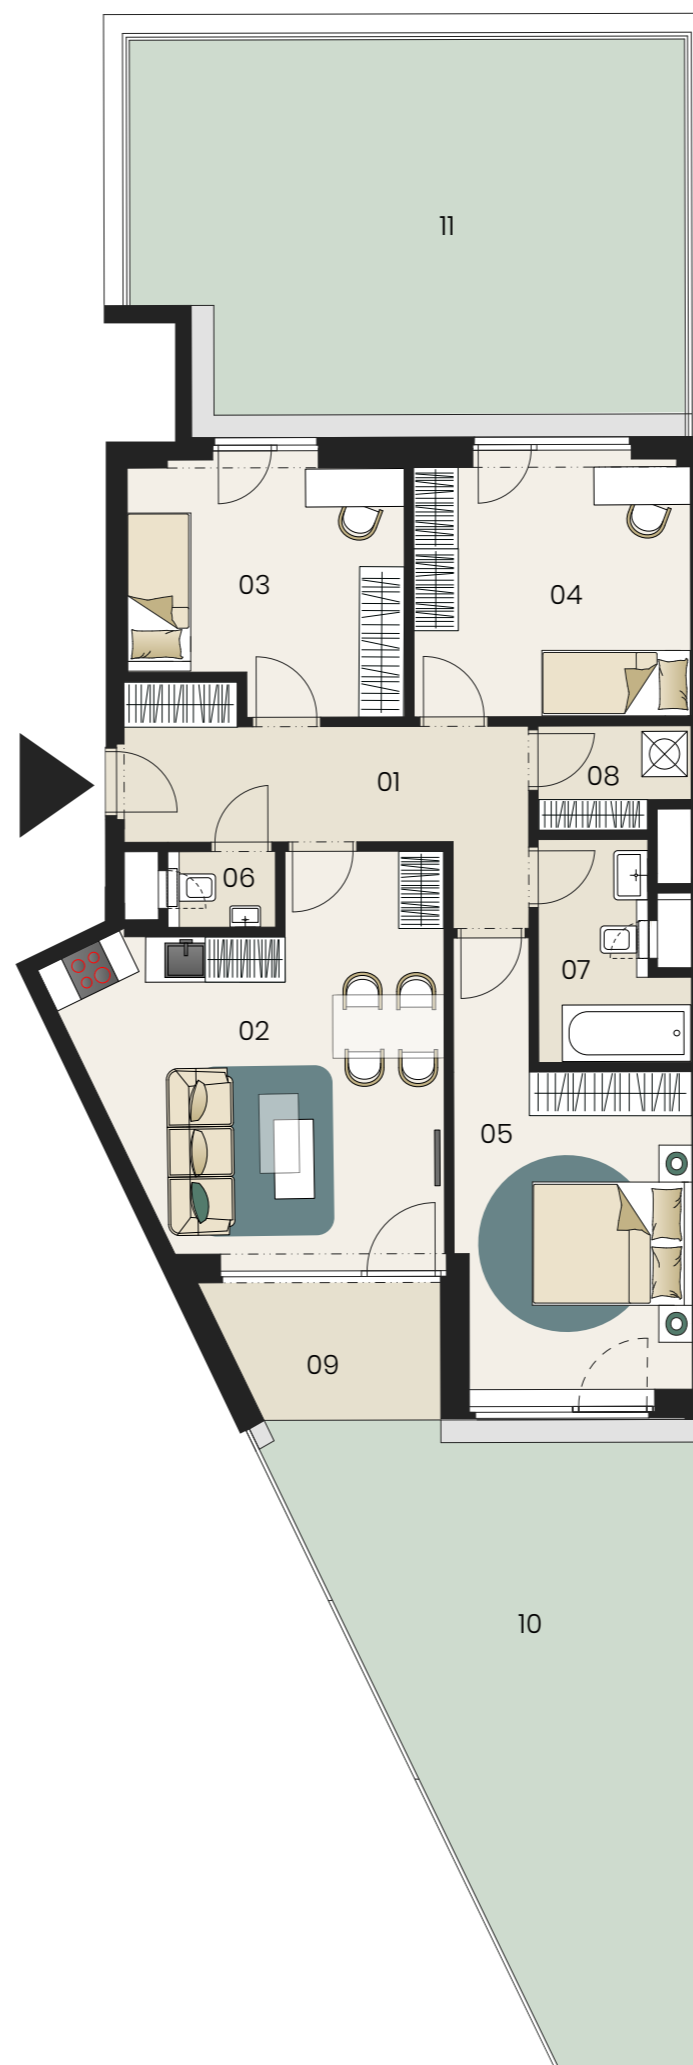

1 cm = 100 cm | tisk na A3

Upozornění: Schéma půdorysu představuje dispoziční řešení bytu. Zobrazené vybavení nábytkem, vestavěné skříně, kuchyňská linka včetně spotřebičů a pračky nejsou součástí dodávky bytu. Toto vybavení je zobrazeno pouze pro názornost. Prodejní plocha bytu je vypočtena dle nařízení vlády č. 366/2013 Sb. Veškeré informace jakkoliv publikované v tomto dokumentu jsou nezávazné marketingové informace obecné povahy, které nelze vykládat jako nabídku na uzavření smlouvy ani se jich nelze dovolávat.