

# BYT J.01


3+KK / 1.NP

01	chodba	5,07 m <sup>2</sup>
02	obývací pokoj	13,63 m <sup>2</sup>
03	kuchyň	11,67 m <sup>2</sup>
04	pokoj	18,03 m <sup>2</sup>
05	ložnice	18,07 m <sup>2</sup>
06	koupelna	5,20 m <sup>2</sup>
07	šatna	3,04 m <sup>2</sup>
08	koupelna	2,59 m <sup>2</sup>
<b>Podlahová plocha bytu</b>		<b>79,75 m<sup>2</sup></b>
<b>Prodejní plocha bytu*</b>		<b>85,69 m<sup>2</sup></b>
09	lodžie	7,19 m <sup>2</sup>
10	zahrada do parku	49,79 m <sup>2</sup>
11	zahrada do ulice	13,97 m <sup>2</sup>

1.NP




SITUACE

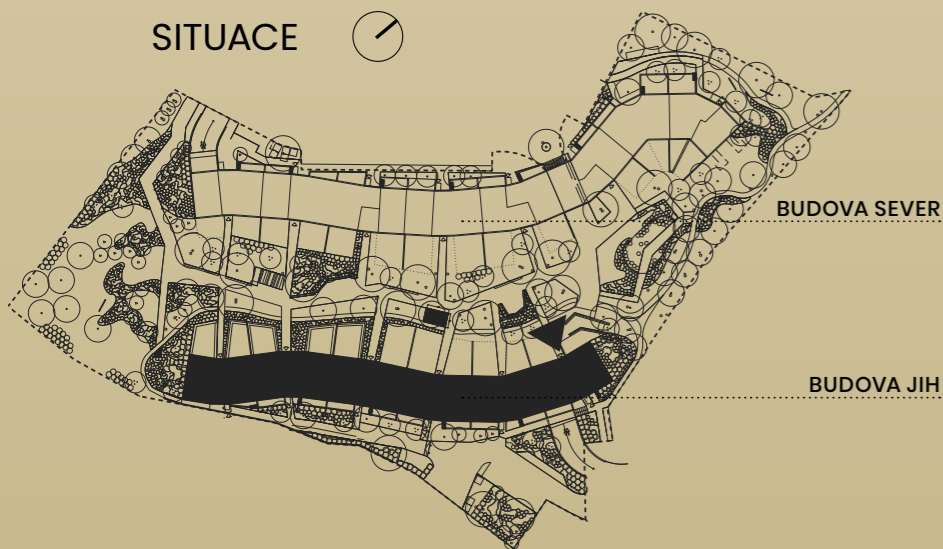


TOP**ESTATES**


WWW.BARRANDEZ-VOUS.CZ

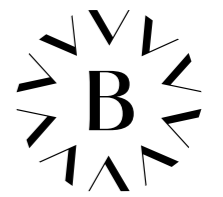

BARRANDEZ-VOUS

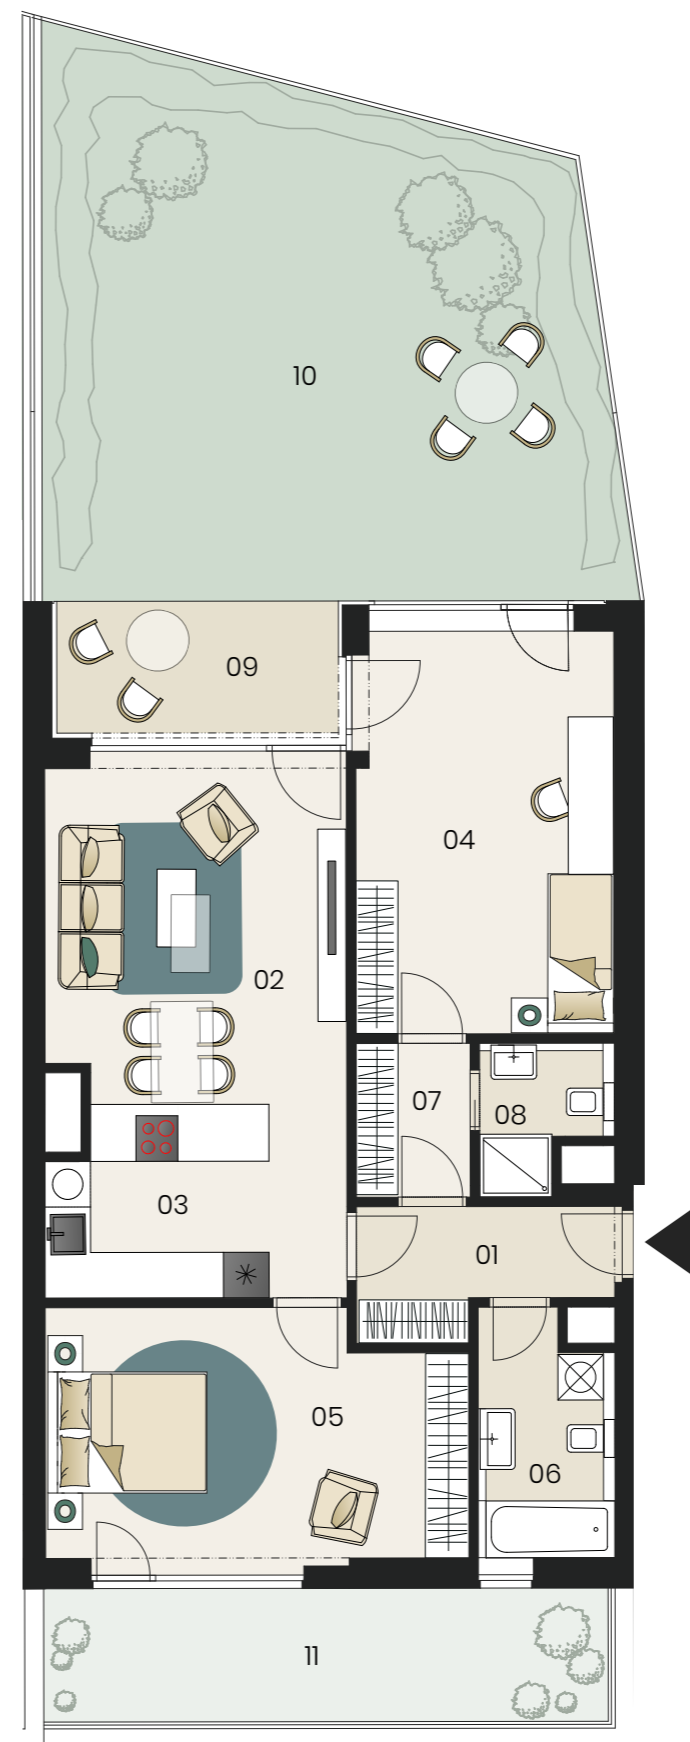

1 cm = 100 cm | tisk na A3

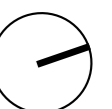

Upozornění: Schéma půdorysu představuje dispoziční řešení bytu. Zobrazené vybavení nábytkem, vestavěné skříně, kuchyňská linka včetně spotřebičů a pračky nejsou součástí dodávky bytu. Toto vybavení je zobrazeno pouze pro názornost. Prodejní plocha bytu je vypočtena dle nařízení vlády č. 366/2013 Sb. Veškeré informace jakkoliv publikované v tomto dokumentu jsou nezávazné marketingové informace obecné povahy, které nelze vykládat jako nabídku na uzavření smlouvy ani se jich nelze dovolávat.