


# BYT S.09



3+KK / 1.NP

01	chodba	8,40 m <sup>2</sup>
02	obývací pokoj + kk	40,47 m <sup>2</sup>
03	ložnice	12,62 m <sup>2</sup>
04	ložnice	12,46 m <sup>2</sup>
05	wc	2,15 m <sup>2</sup>
06	koupelna	5,42 m <sup>2</sup>
<b>Podlahová plocha bytu</b>		<b>81,20 m<sup>2</sup></b>
<b>Prodejní plocha bytu*</b>		<b>87,02 m<sup>2</sup></b>
07	lodžie	5,22 m <sup>2</sup>
08	zahrada do parku	44,95 m <sup>2</sup>
09	zahrada do ulice	19,89 m <sup>2</sup>


1.NP

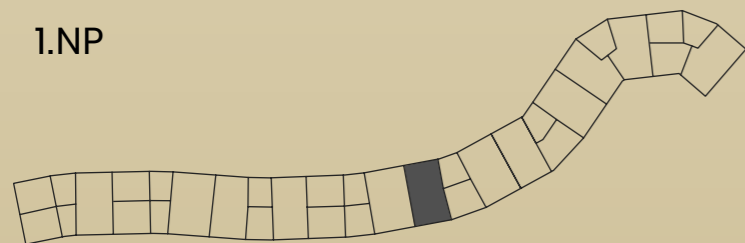

SITUACE

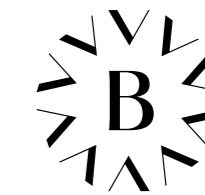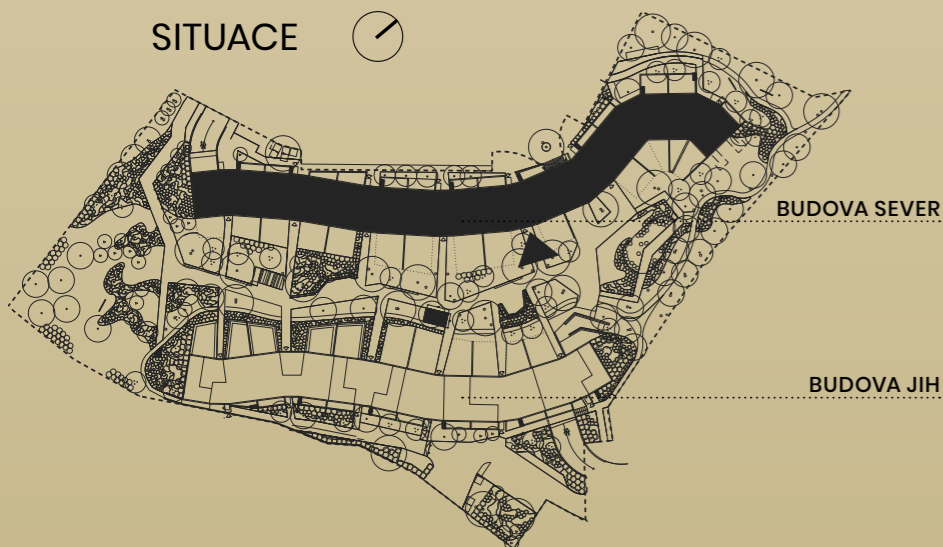

BARRANDEZ-VOUS

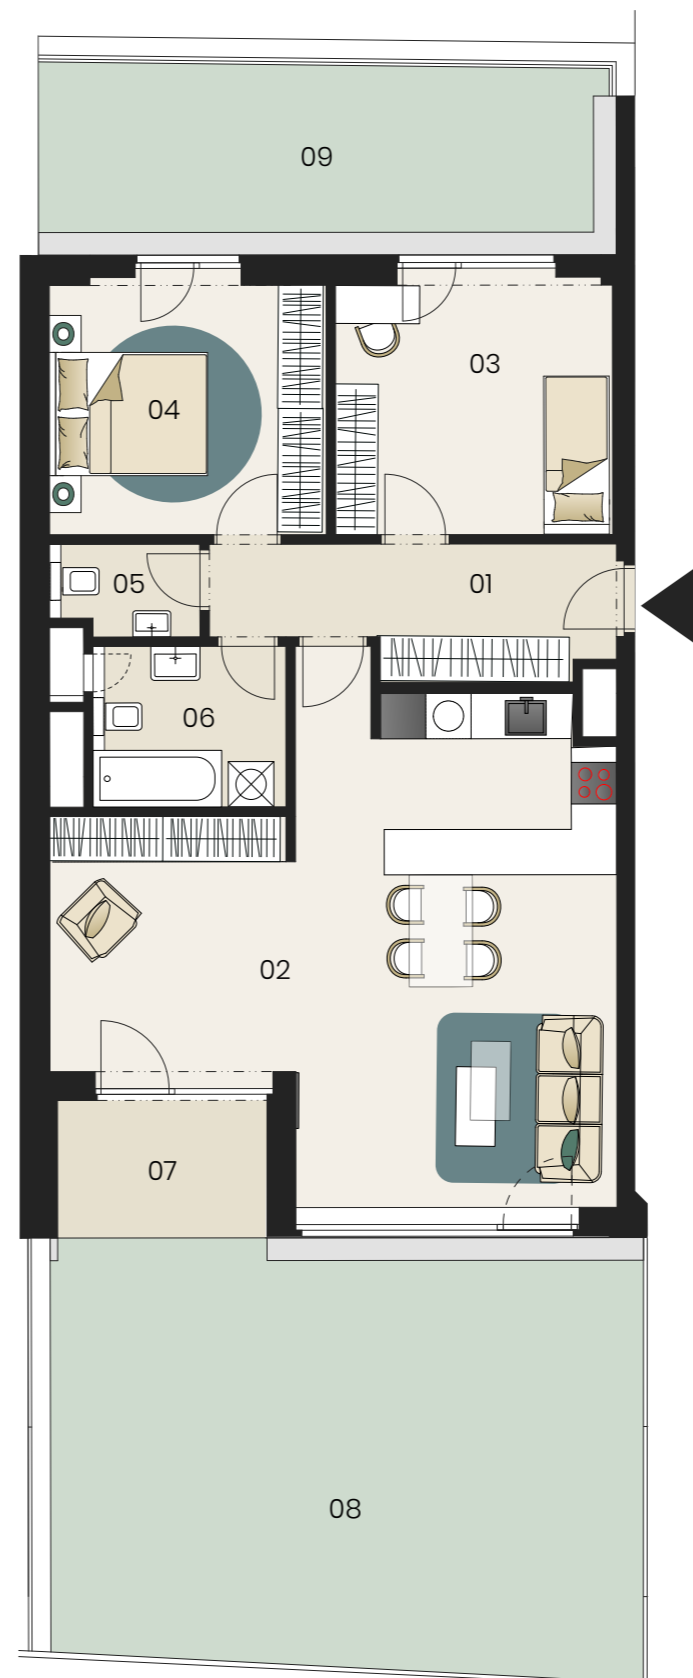

1 cm = 100 cm | tisk na A3

WWW.TOPESTATES.CZ

WWW.BARRANDEZ-VOUS.CZ

Upozornění: Schéma půdorysu představuje dispoziční řešení bytu. Zobrazené vybavení nábytkem, vestavěné skříně, kuchyňská linka včetně spotřebičů a pračky nejsou součástí dodávky bytu. Toto vybavení je zobrazeno pouze pro názornost. Prodejní plocha bytu je vypočtena dle nařízení vlády č. 366/2013 Sb. Veškeré informace jakkoliv publikované v tomto dokumentu jsou nezávazné marketingové informace obecné povahy, které nelze vykládat jako nabídku na uzavření smlouvy ani se jich nelze dovolávat.